



Rzut piwnic

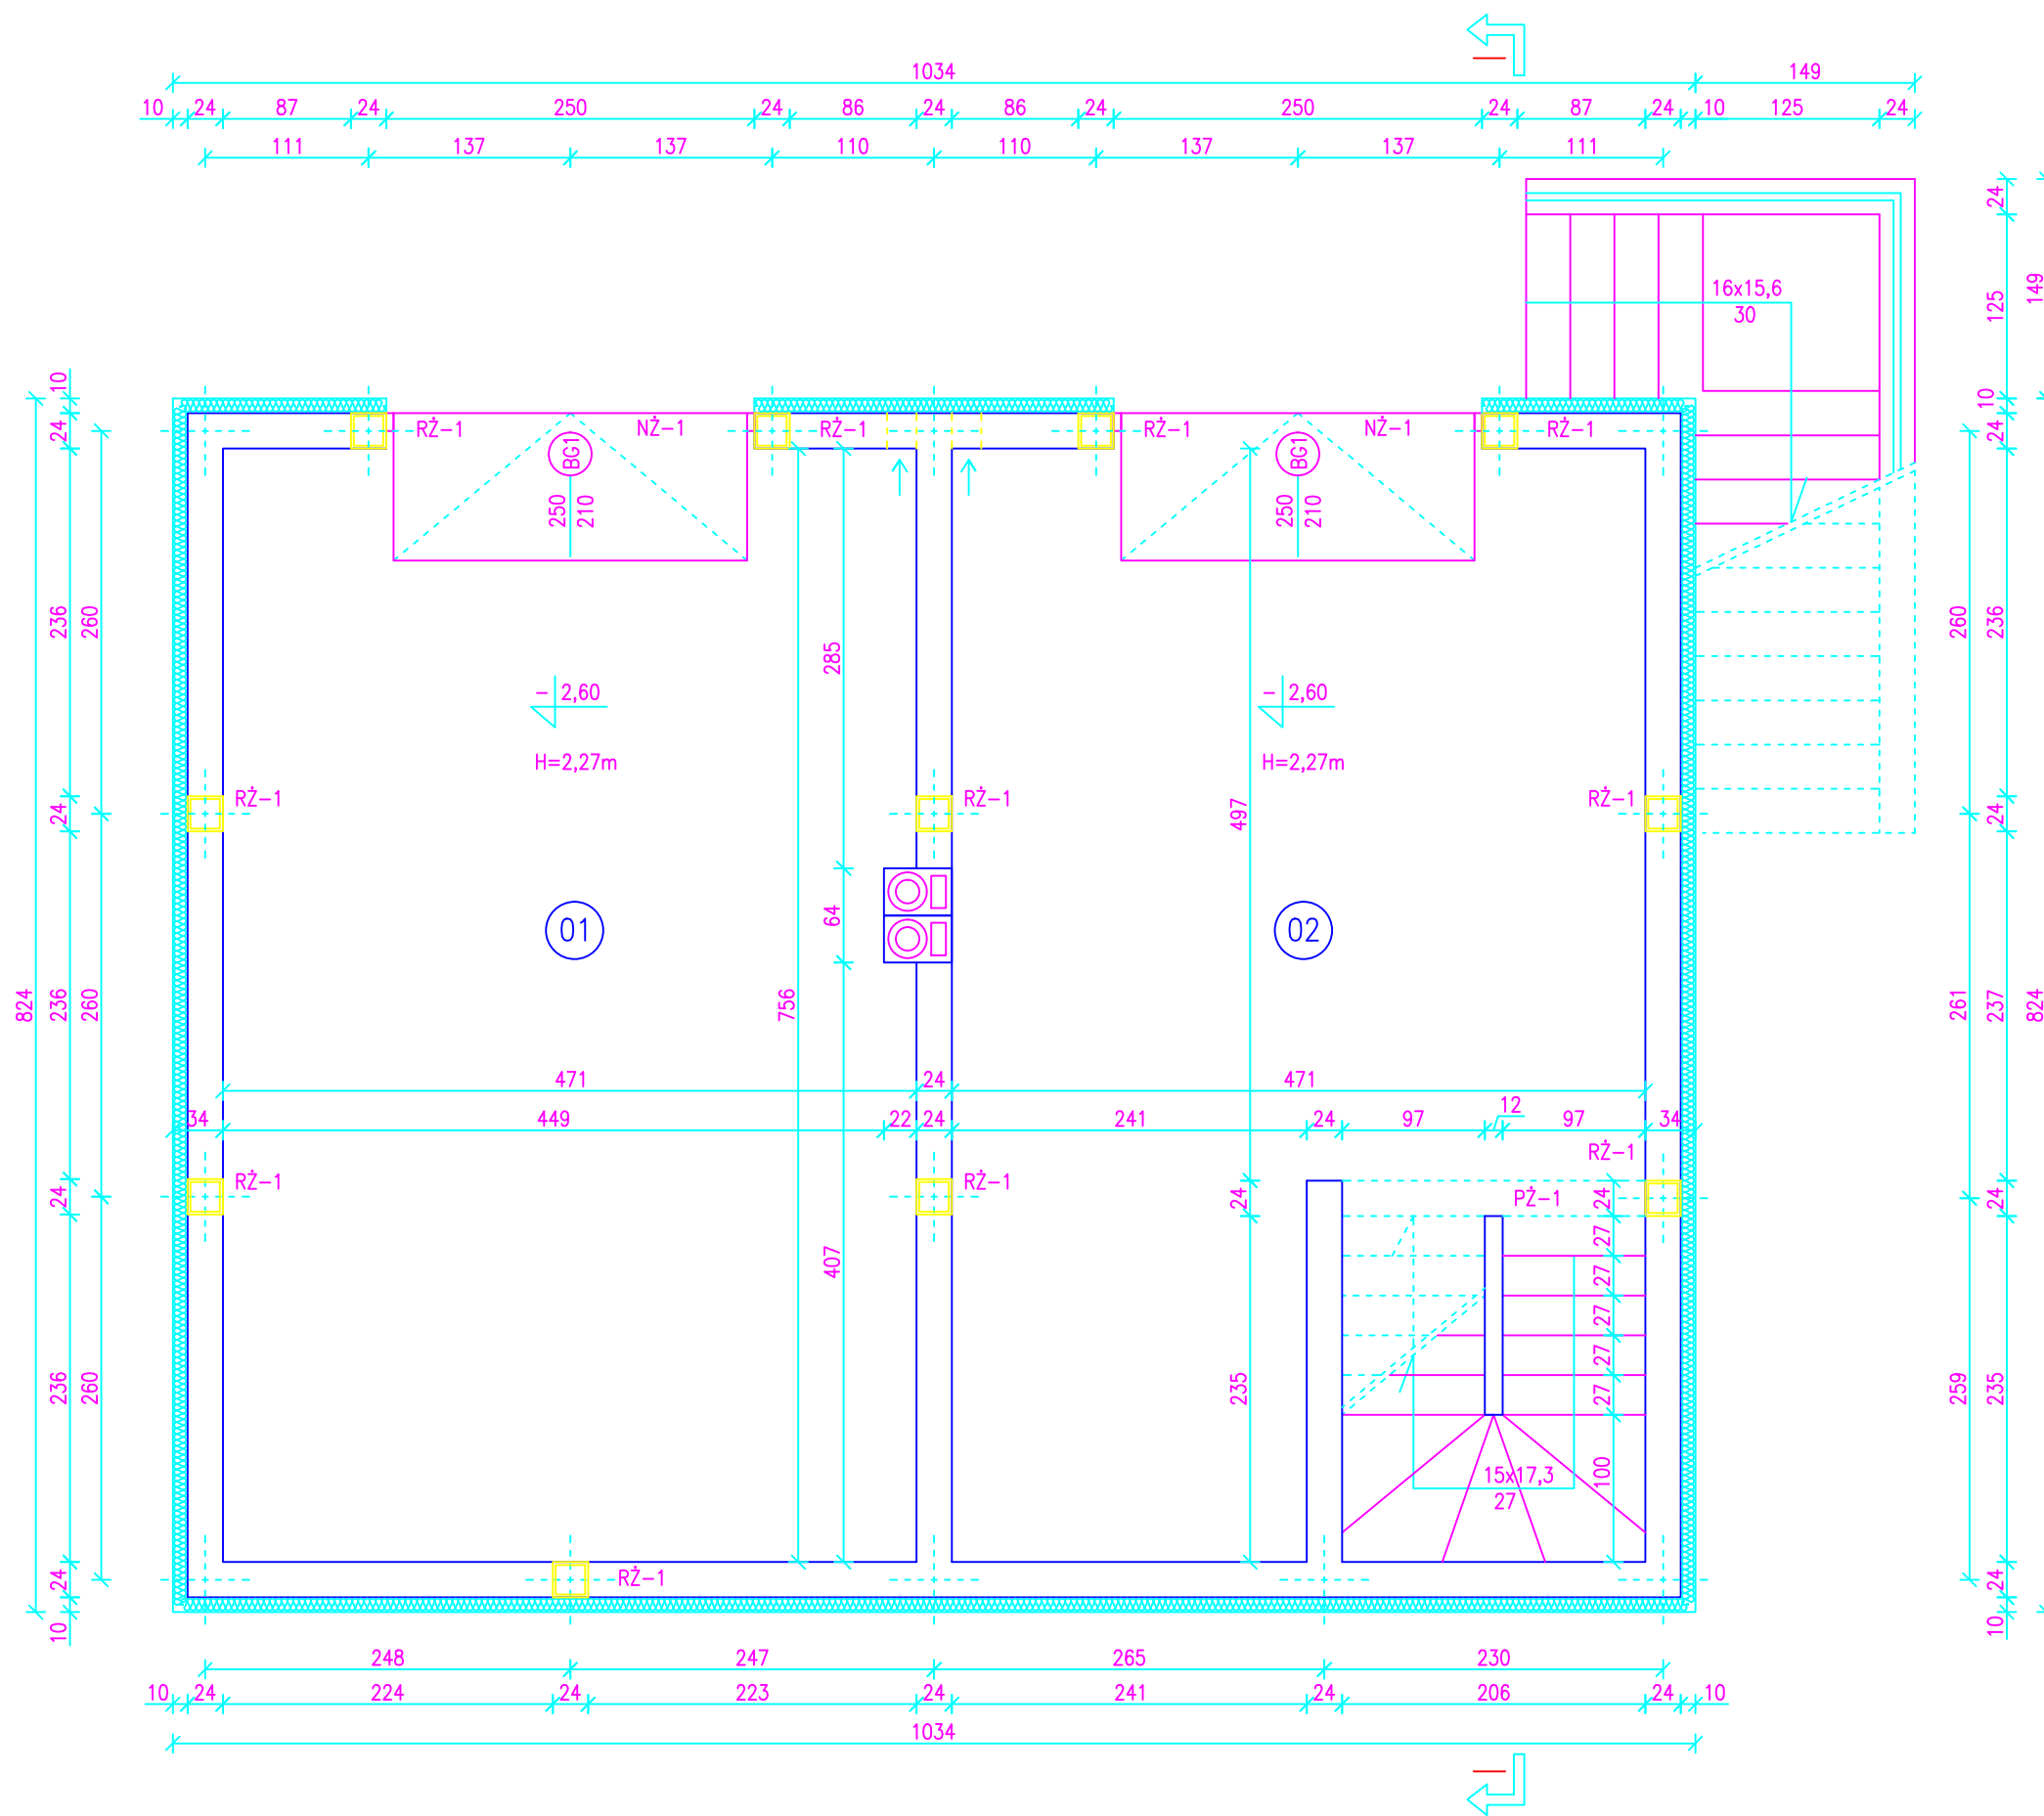

ZESTAWIENIE POWIERZCHNI

NR.	Nazwa pomieszczenia	pow. (m2)	posadzka
01	garaż	35,47	pos. betonowa
02	garaż	33,01	pos. betonowa
03	komunikacja	3,79	gres
Razem		72,27	

Budynek mieszkalny jednorodzinny		
lokalizacja:	Bytów dz nr 118/9	
nr rys. 1	skala: 1:50 wrzesień 2015	77-114 Gostkowo 44a tel. 600571227; jaroslawjasniak@wp.pl
Rzut piwnic		
Projektował-arch.:	mgr inż. arch. Magda Nowotnik upr.nr 547/POOKK/2013	
Projektował-konstr.:	mgr inż. Jarosław Jaśniak POM/0195/PWOK/06	