




Elewacje

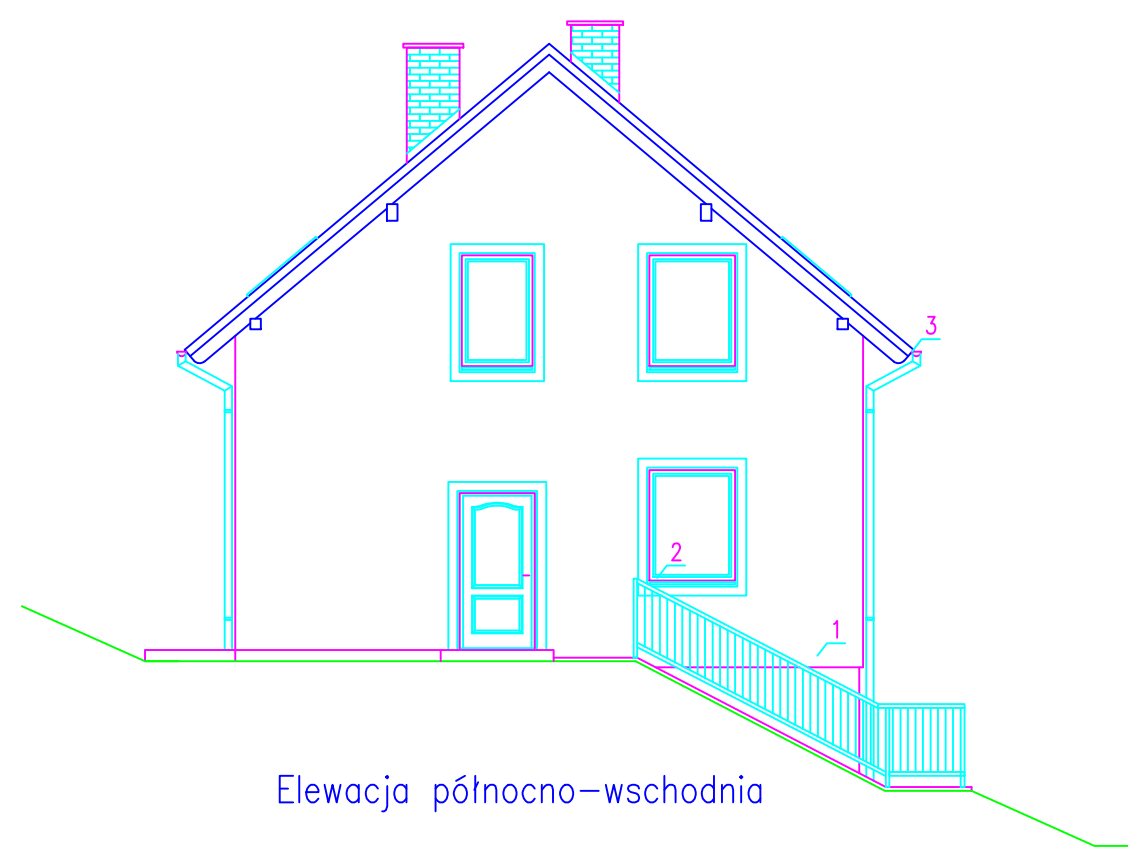


Elewacja północno-wschodnia

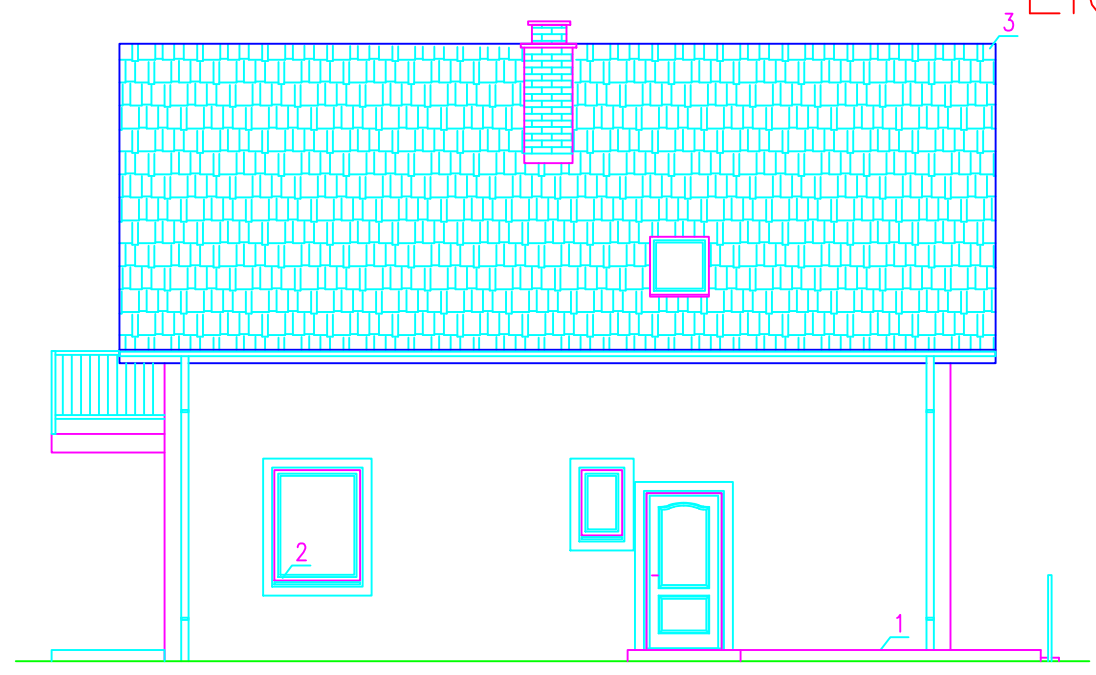

Elewacja południowo-wschodnia

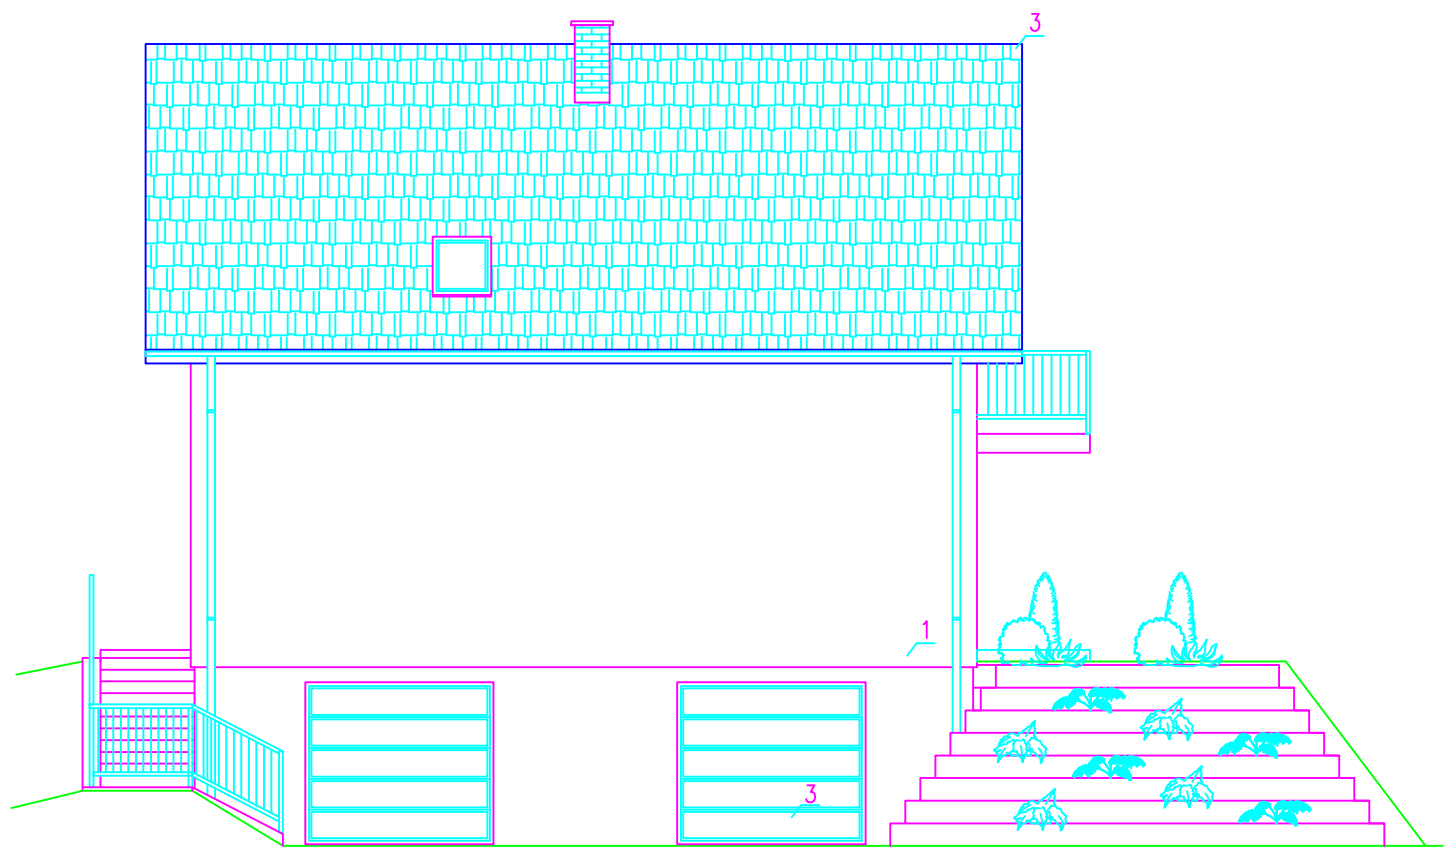


Elewacja północno-zachodnia

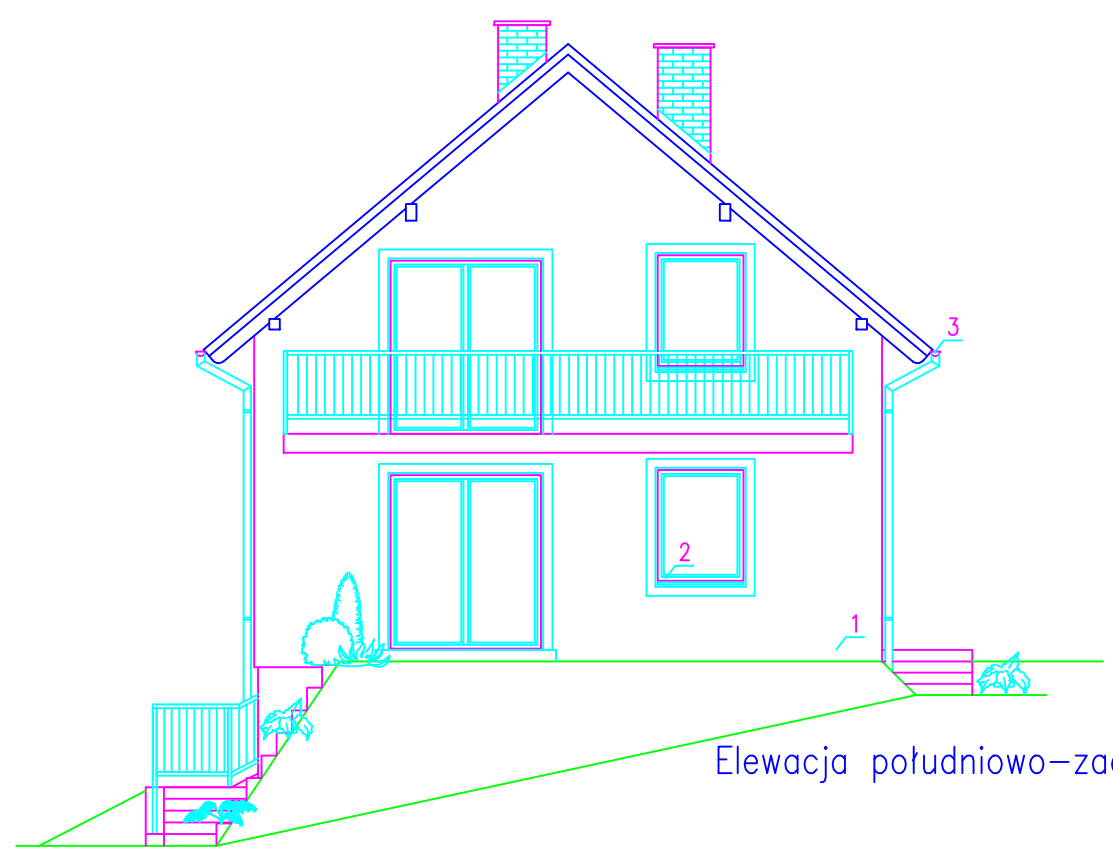

Elewacja południowo-zachodnia

- kolorystyka
 1 - piaskowy
 2 - złoty dąb
 3 - brązowy

Budynek mieszkalny jednorodzinny		 <p>Jarosław Jaśniak BIURO PROJEKTÓW BUDOWLANYCH</p>
lokalizacja:	Bytów dz nr 118/9	
nr rys. 5	skala: 1:100 wrzesień 2015	77-114 Gostkowo 44a tel. 600571227; jaroslawjasniak@wp.pl
Elewacje		
Projektował-arch.:	mgr inż. arch. Magda Nowotnik upr.nr 547/POOKK/2013	
Projektował-konstr.:	mgr inż. Jarosław Jaśniak POM/0195/PWOK/06	