


Przekrój pionowy I-I

- A**
 - gres
 - szlichta betonowa gr. 5cm zbrojona siatką
 - styropian EPS-100 gr. 5cm
 - 2x folia PCV gr. 0,2mm
 - chudy beton gr. 8cm
 - podsyпка piaskowa zagęszczana gr. 15cm
- B**
 - terakota / panele podłogowe
 - szlichta betonowa gr. 4cm zbrojona siatką
 - styropian EPS-100 gr. 3-6cm
 - folia PCV gr. 0,2mm
 - plyta stropowa żelbetowa
 - styropian gr. 8cm z siatką na kleju (dot. piwnicy)
- C**
 - podłoga z desek gr. 25mm
 - folia dachowa paroprzepuszczalna
 - konstrukcja dachu - kleszcze 2x4,5x18cm
 - welna mineralna gr. min. 15cm
 - ruszt pod płyty g-k / welna min. 5cm
 - alumiowa folia odblaskowa
 - plyta gipsowo-kartonowa 12,5mm
- D**
 - blachodachówka
 - lata 4x6cm
 - kontrłata gr. 2cm
 - papa wierzchniego krycia
 - deska gr. 2,0cm
 - konstrukcja dachu - krokwie 8x18cm
 - welna mineralna gr. min. 15cm
 - ruszt pod płyty g-k / welna min. 5cm
 - alumiowa folia odblaskowa
 - plyta gipsowo-kartonowa 12,5mm
- E**
 - blachodachówka
 - lata 4x6cm
 - kontrłata gr. 2cm
 - papa wierzchniego krycia
 - deska gr. 2,0cm
 - konstrukcja dachu - krokwie 8x18cm
- F**
 - zasyпка piaskowa zagęszczana
 - plytki elewacyjne / folia PCV
 - styropian gr. 10cm z siatką na kleju
 - ściana z pustaków fundamentowych
 - zasyпка piaskowa zagęszczana/tynk

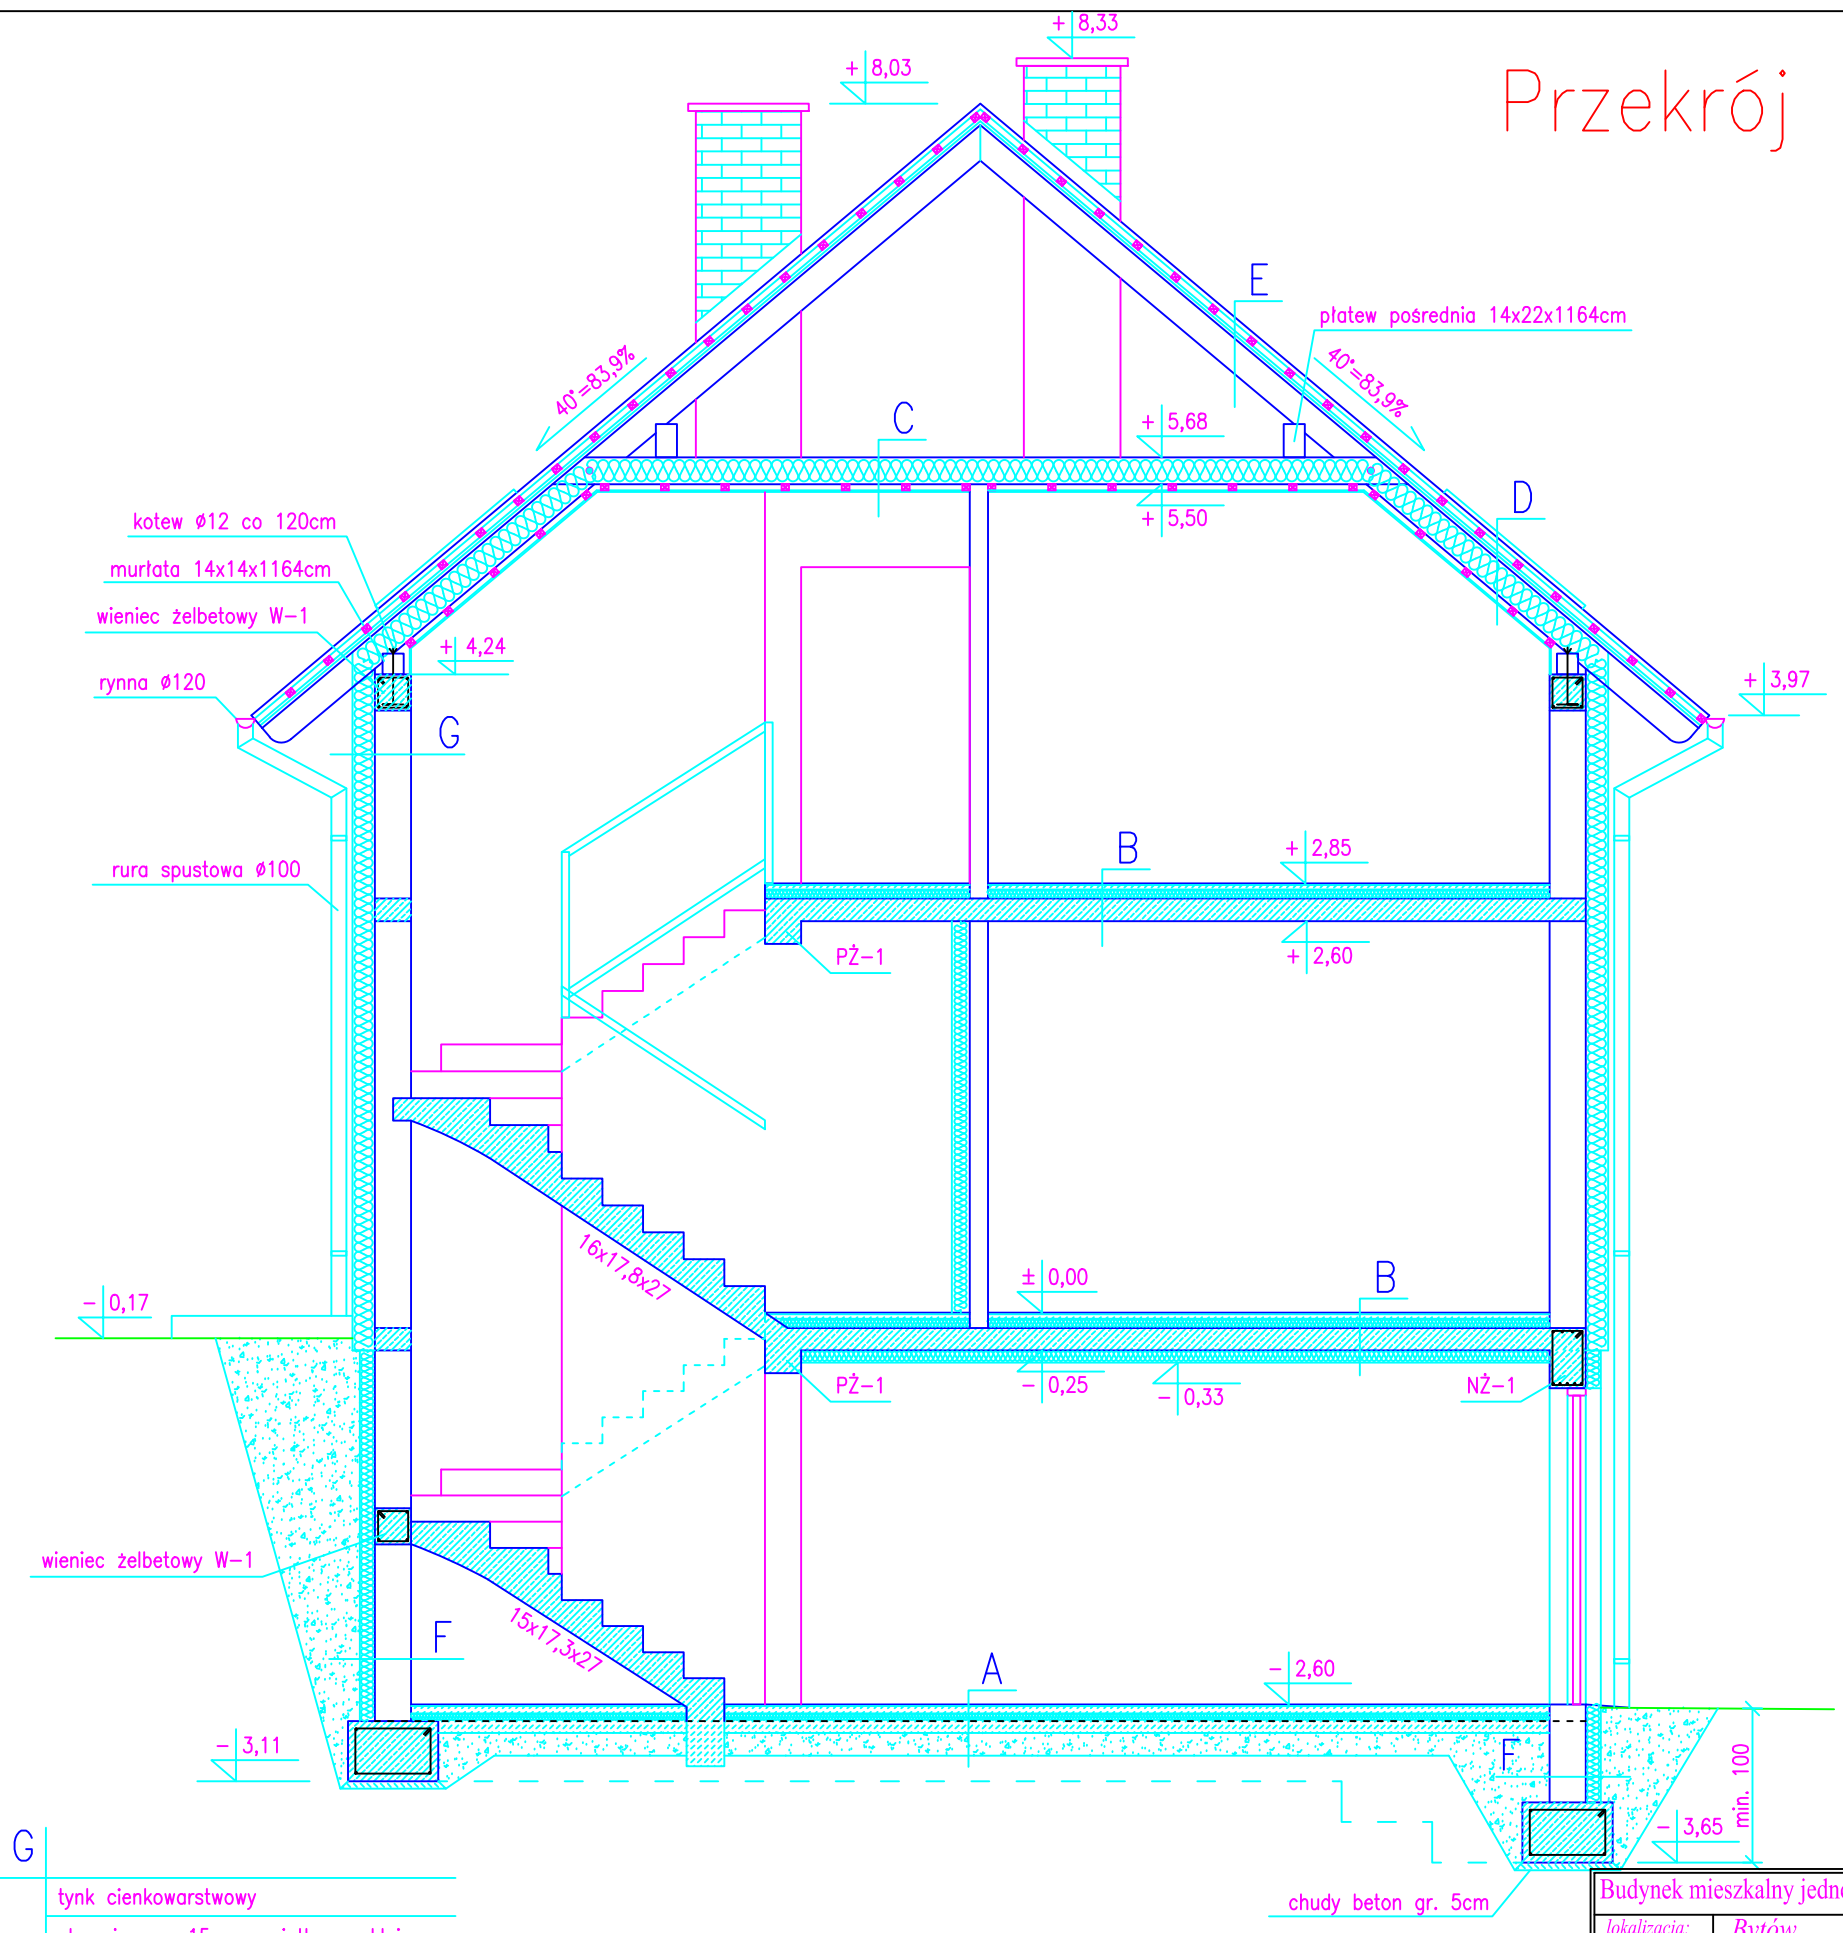

- G**
 - tynk cienkowarstwowy
 - styropian gr. 15cm z siatką na kleju
 - ściana konstrukcyjna gr. 24cm
 - tynk wap-cem kat.III gr.1,5cm

Budynek mieszkalny jednorodzinny		 <p>77-114 Gostkowo 44a tel. 600571227; jaroslawjasniak@wp.pl</p>
lokalizacja:	Bytów dz nr 118/9	
nr rys. 6	skala: 1:50 wrzesień 2015	
Przekrój pionowy I-I		
Projektował-arch.:	mgr inż. arch. Magda Nowotnik upr.nr 547/POOKK/2013	
Projektował-konstr.:	mgr inż. Jarosław Jaśniak POM/0195/PWOK/06	