



# Rzut poddasza

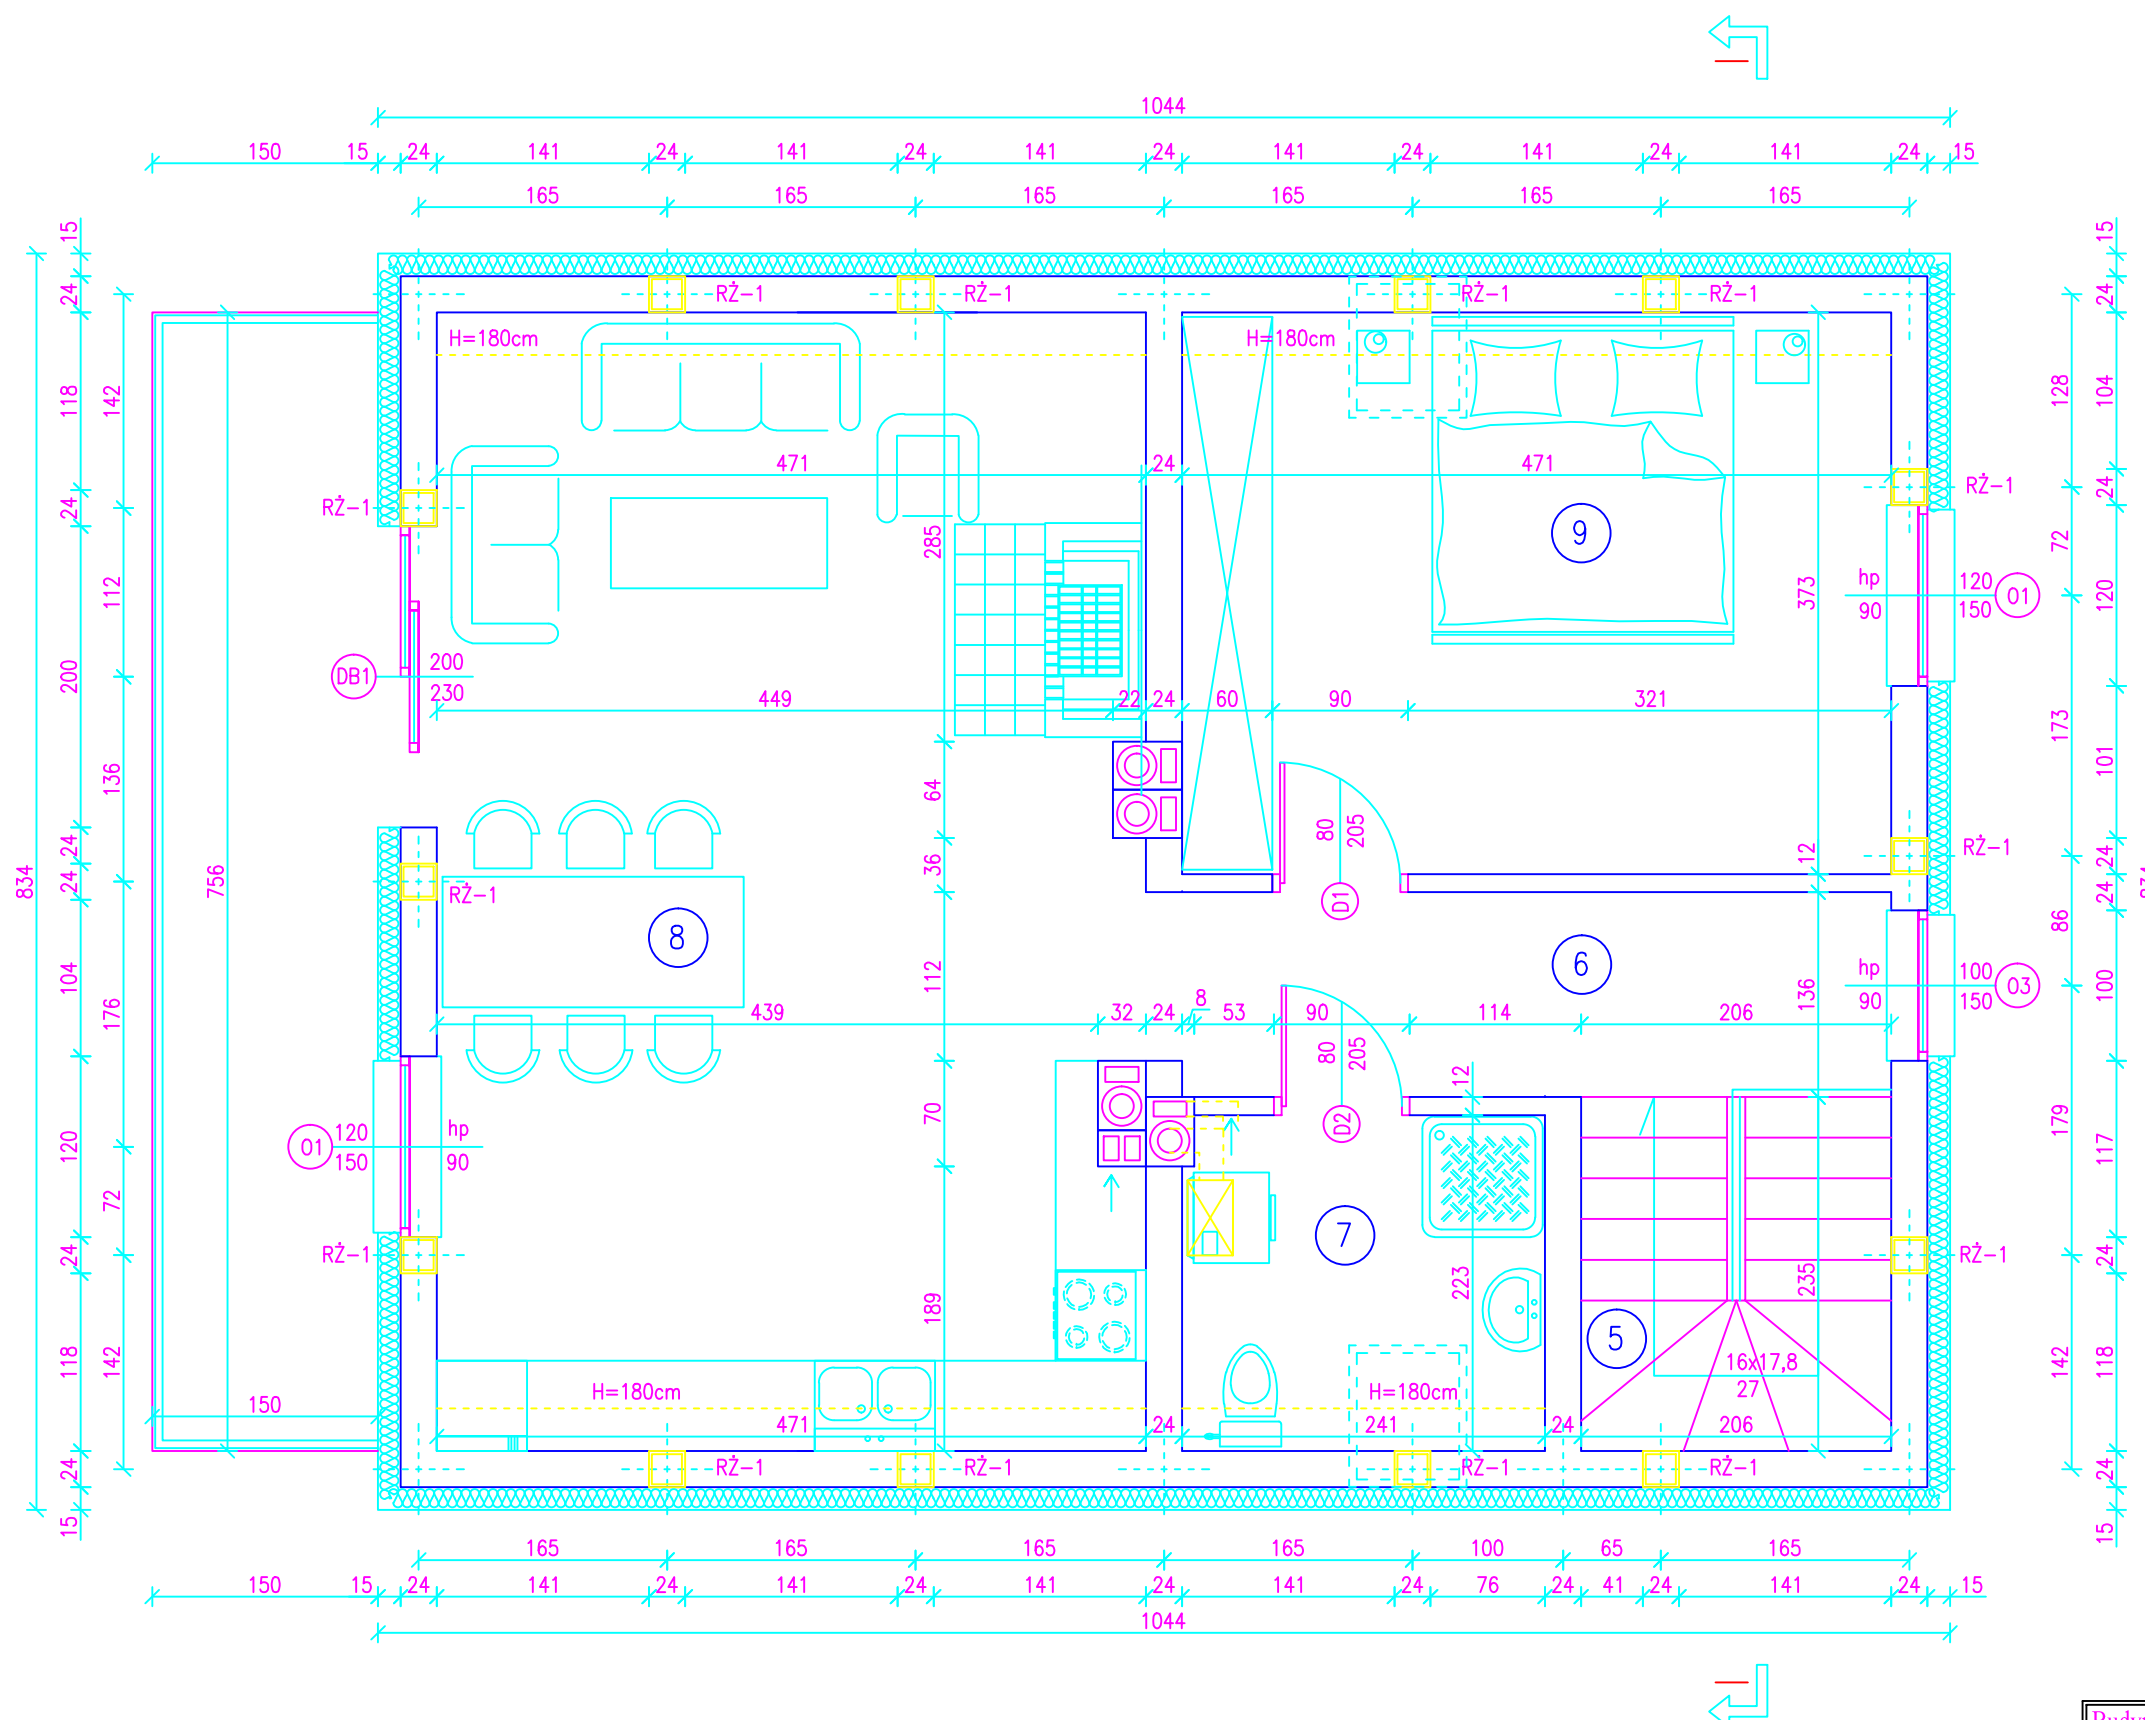

ZESTAWIENIE POWIERZCHNI

NR.	Nazwa pomieszczenia	pow. (m <sup>2</sup> ) (PU/PC)	posadzka
5	komunikacja	5,88	terakota
6	komunikacja	6,68	terakota
7	łazienka	4,67/5,35	terakota
8	kuchnia+p. dzienny	32,58/35,24	panele podłog.
9	pokój	16,24/17,57	panele podłog.
Razem		66,05/70,72	

Budynek mieszkalny jednorodzinny		 <p>77-114 Gostkowo 44a tel. 600571227; jaroslawjasniak@wp.pl</p>
lokalizacja:	Bytów dz nr 118/9	
nr rys. 3	skala: 1:50 wrzesień 2015	
Rzut poddasza		
Projektował-arch.:	mgr inż. arch. Magda Nowotnik upr.nr 547/POOKK/2013	
Projektował-konstr.:	mgr inż. Jarosław Jaśniak POM/0195/PWOK/06	