


Rzut przyziemia

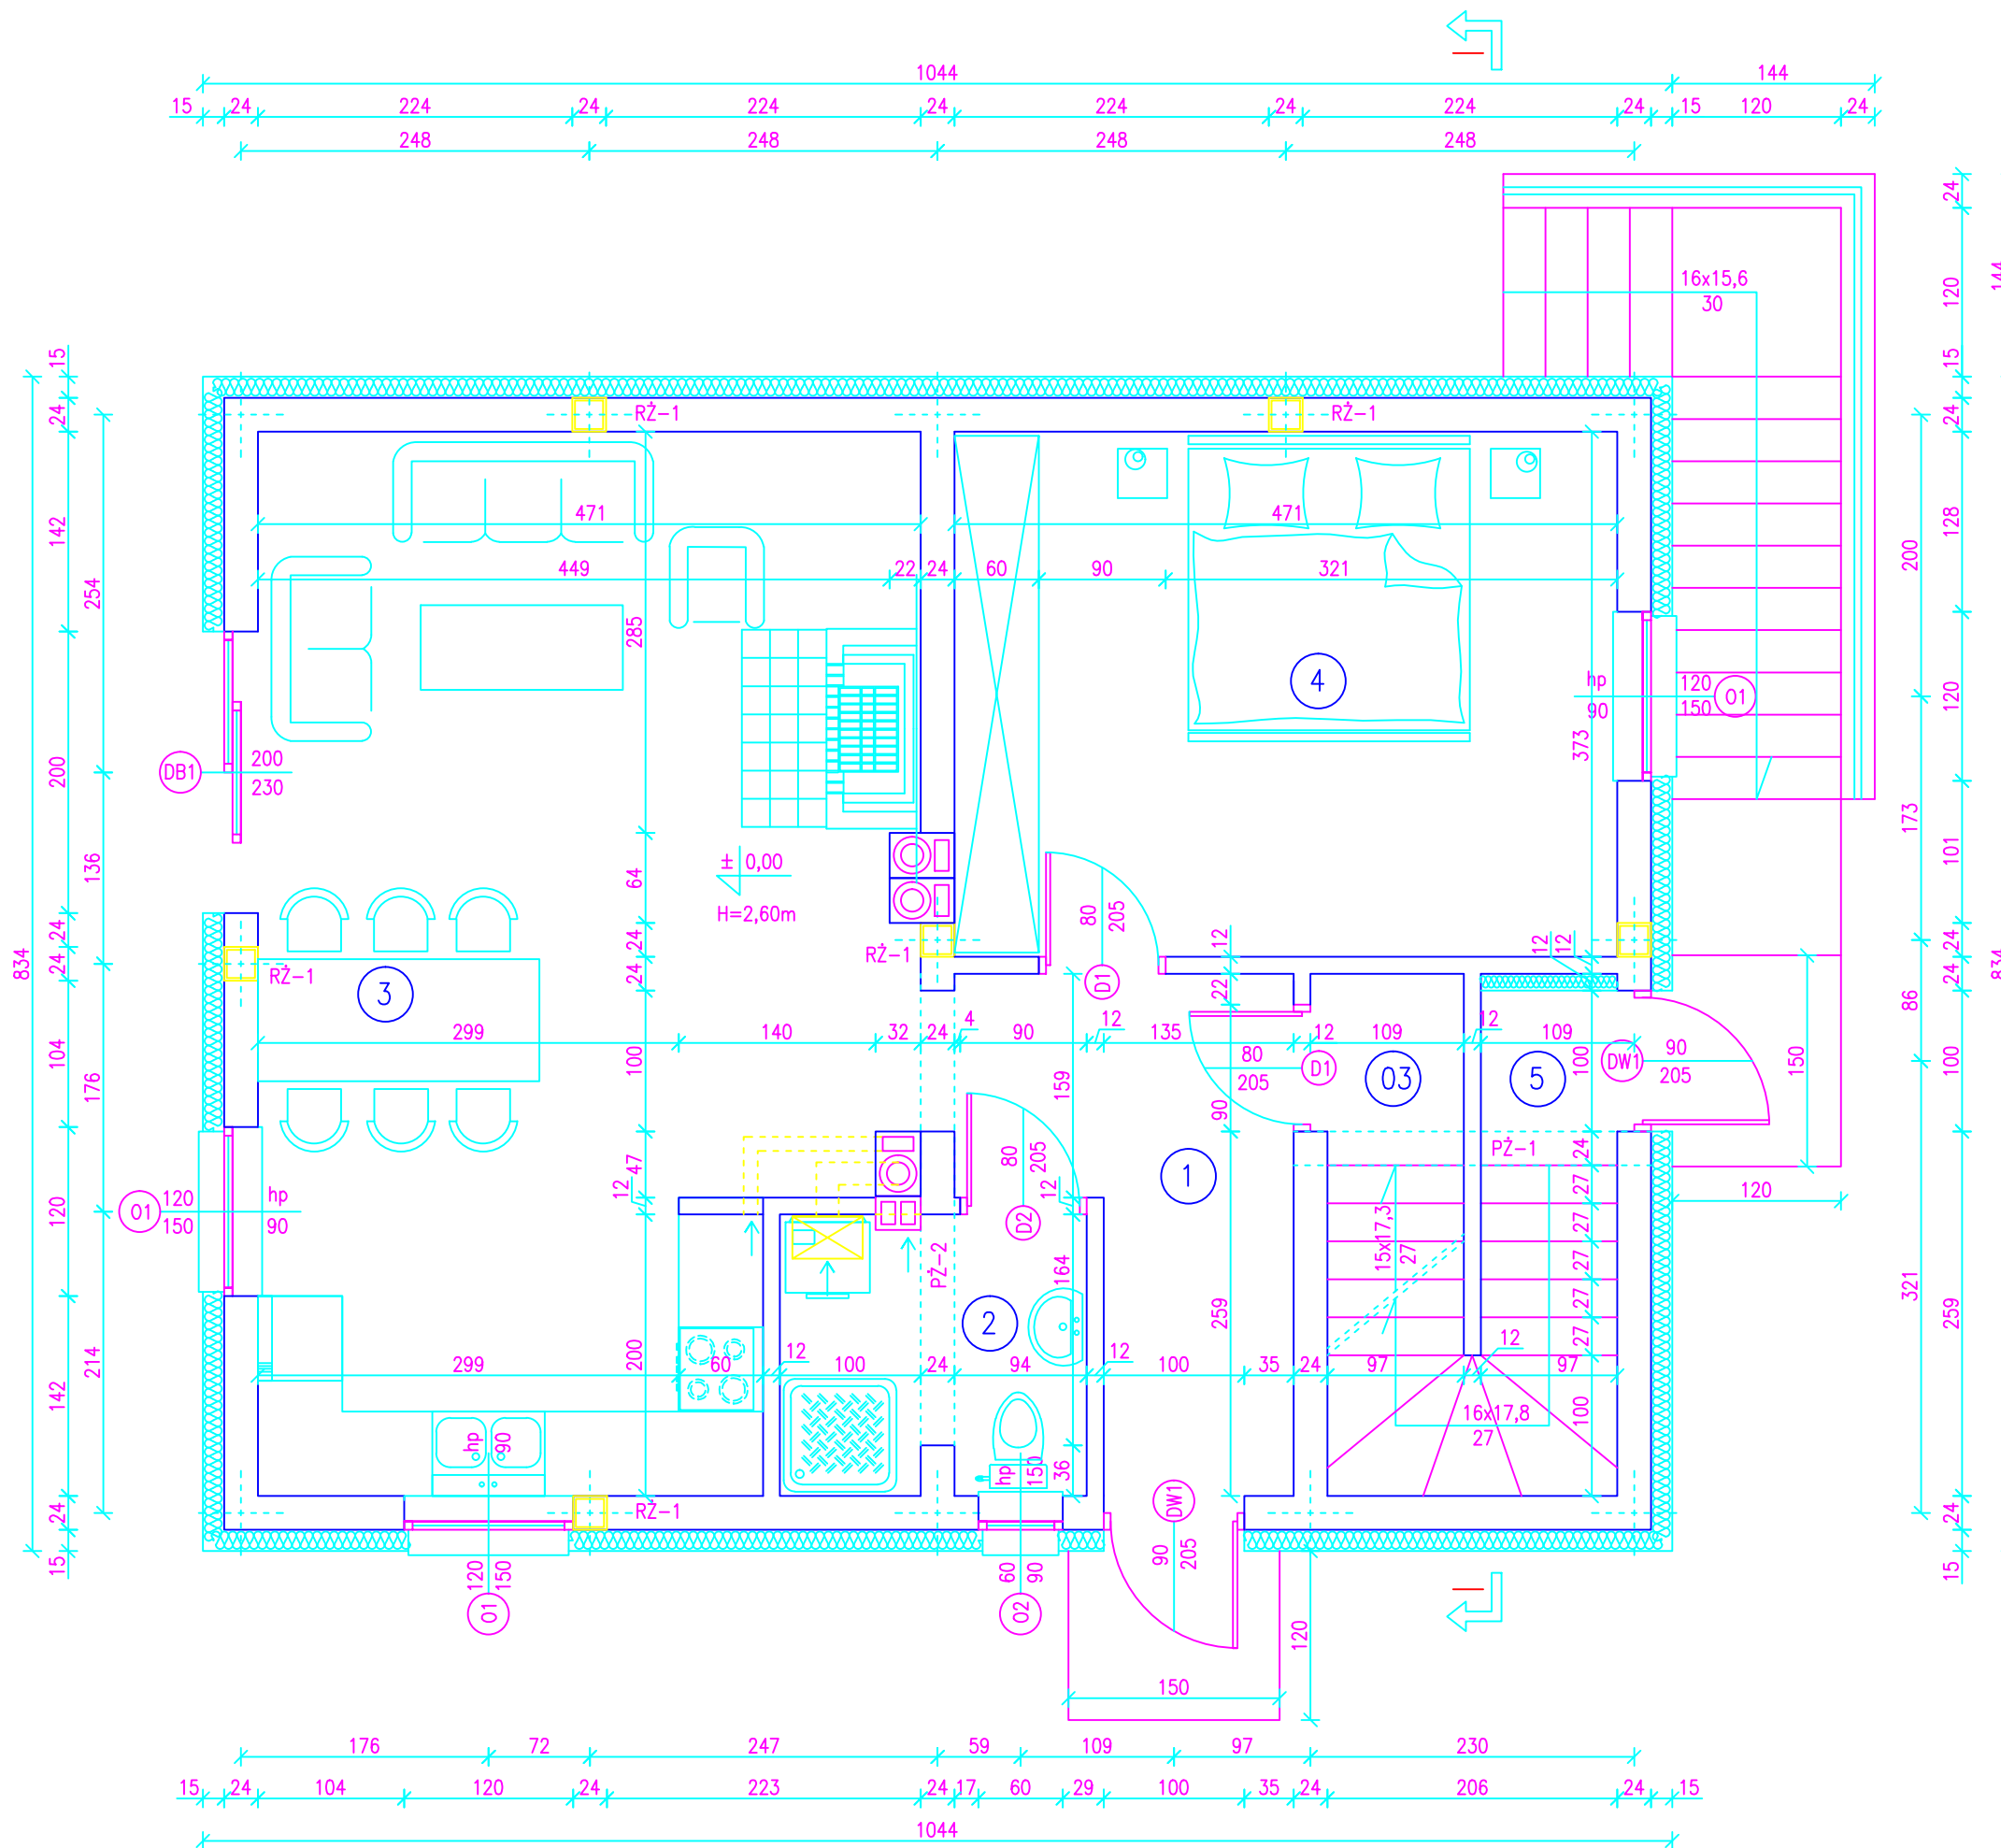

ZESTAWIENIE POWIERZCHNI

NR.	Nazwa pomieszczenia	pow. (m ²)	posadzka
1	komunikacja	6,93	terakota
2	łazienka	4,27	terakota
3	kuchnia+p. dzienny	32,87	panele podłog.
4	sypialnia	17,57	panele podłog.
Razem		61,64	

Budynek mieszkalny jednorodzinny		 <p>77-114 Gostkowo 44a tel. 600571227; jaroslawjasniak@wp.pl</p>
lokalizacja:	Bytów dz nr 118/9	
nr rys. 2	skala: 1:50 wrzesień 2015	
Rzut przyziemia		
Projektował-arch.:	mgr inż. arch. Magda Nowotnik upr.nr 547/POOKK/2013	
Projektował-konstr.:	mgr inż. Jarosław Jaśniak POM/0195/PWOK/06	