


# Rzut piwnic

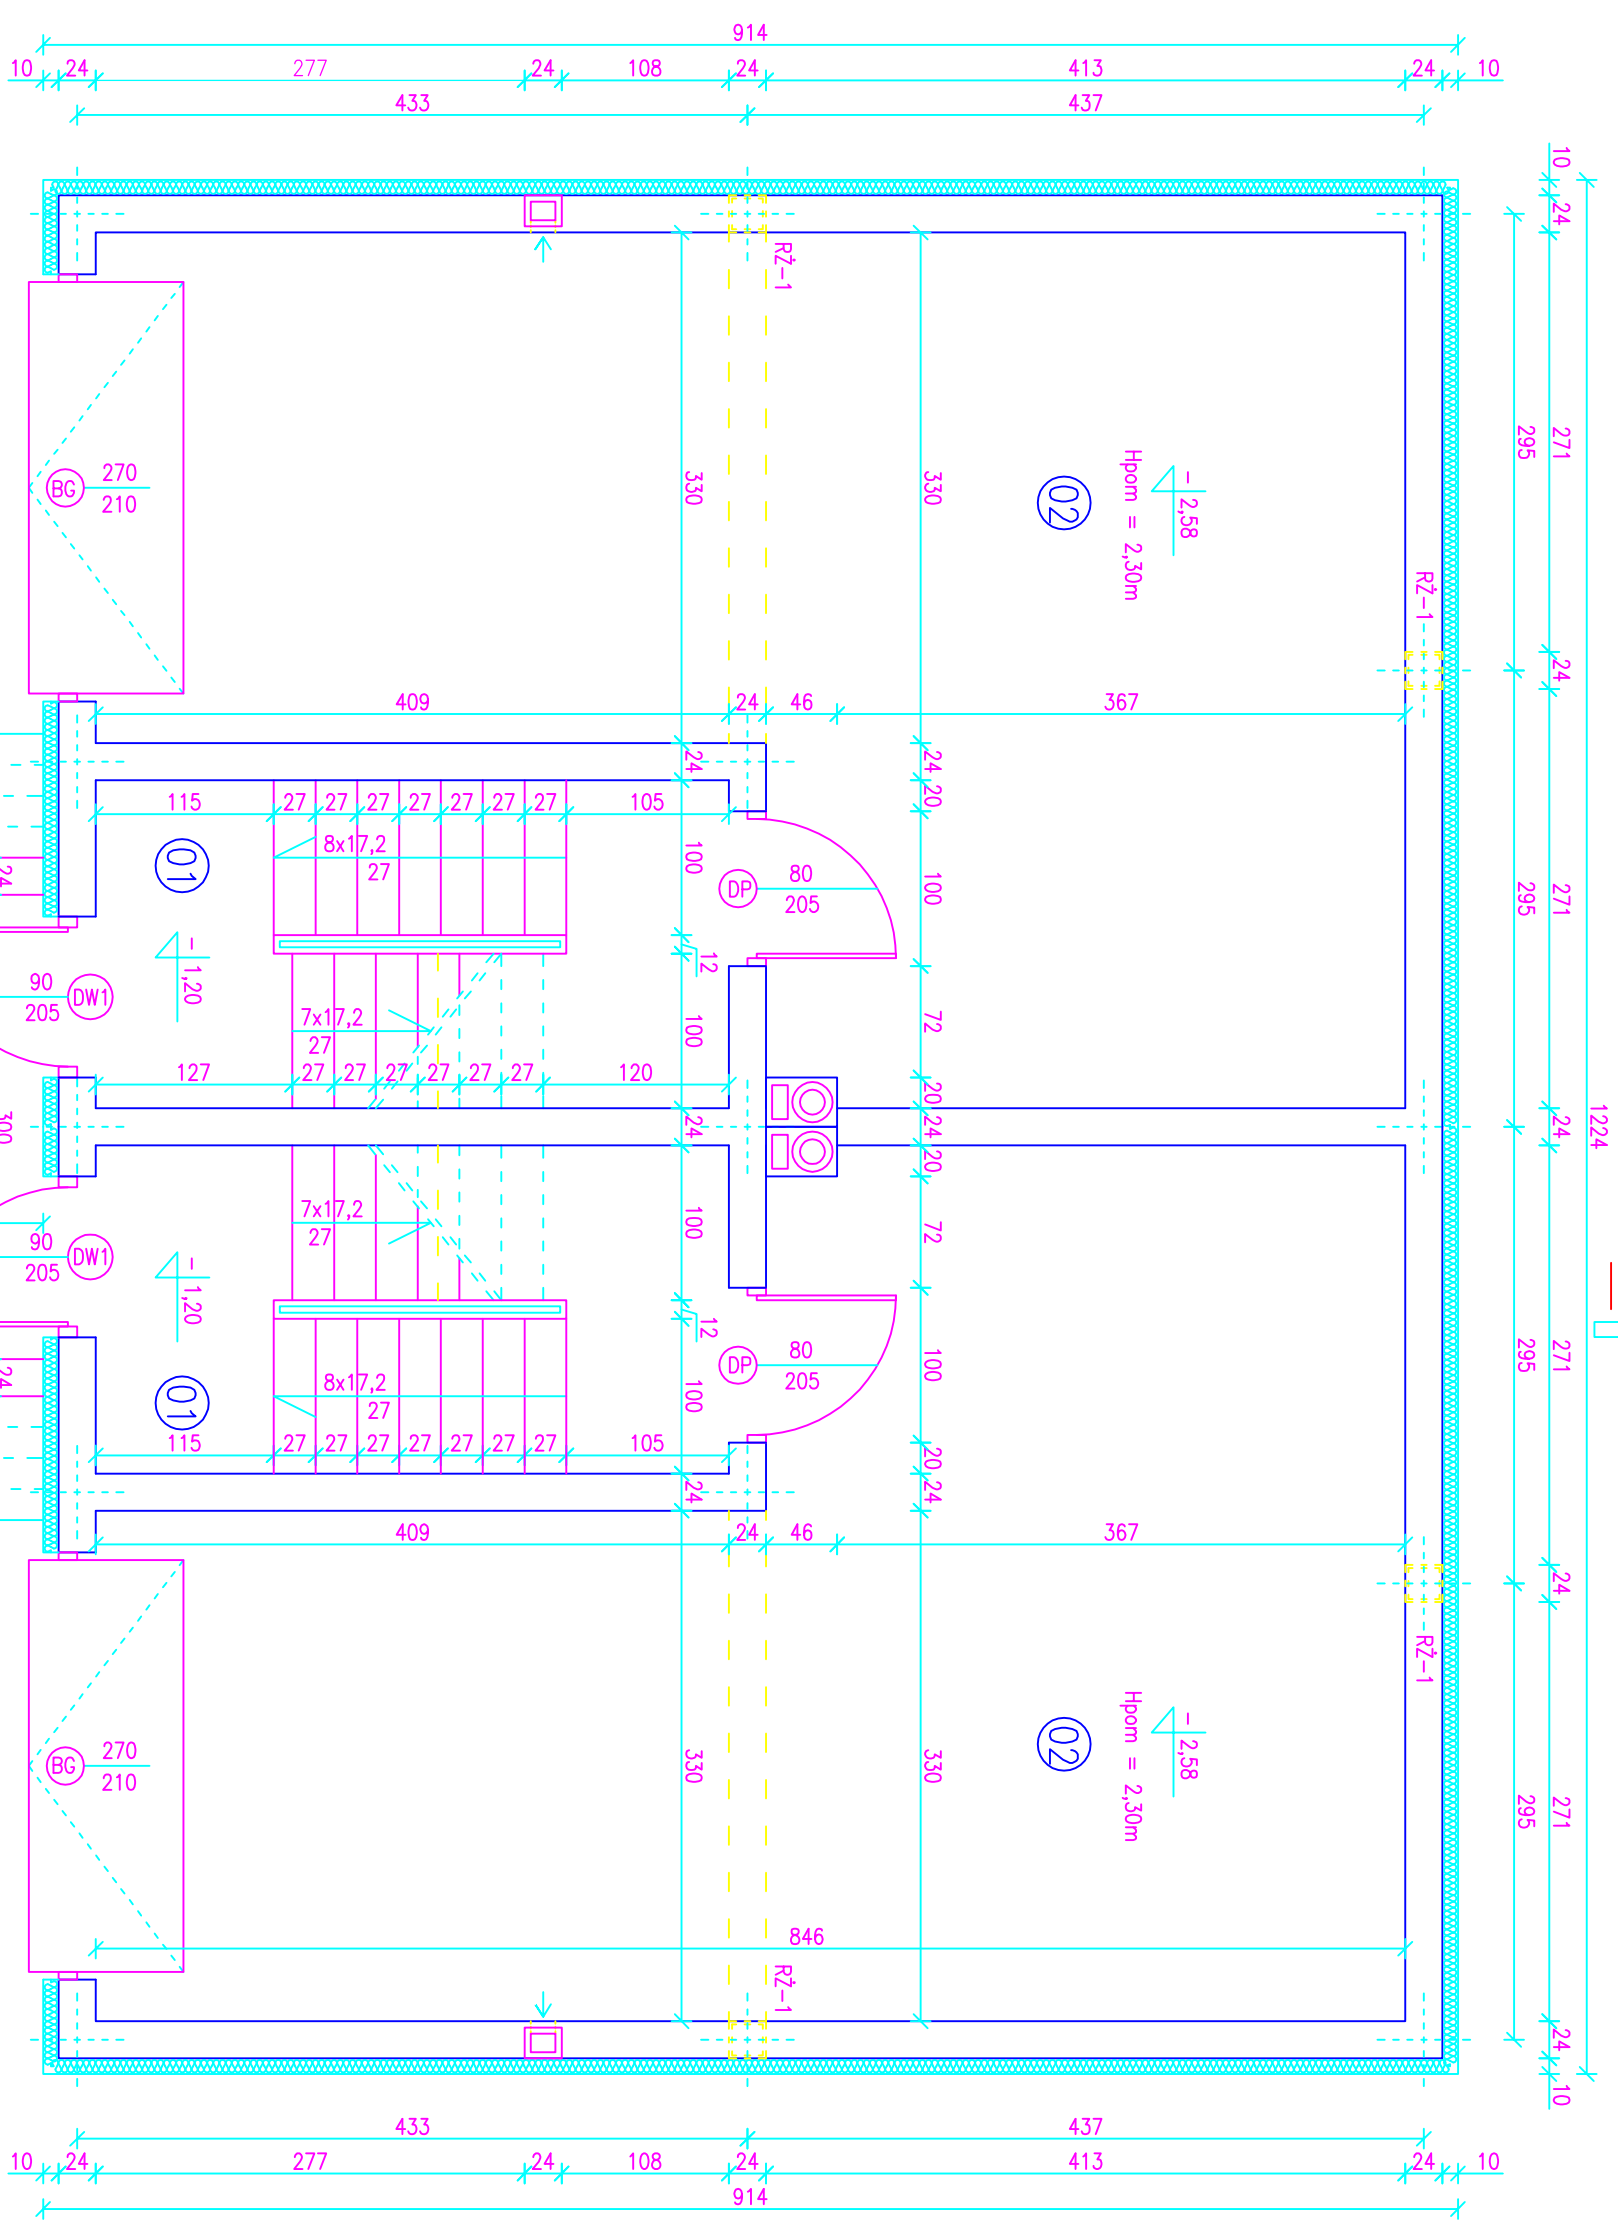

## ZESTAWIENIE POWIERZCHNI

NR.	Nazwa pomieszczenia	pow. (m <sup>2</sup> ) (PU/PC)	posadzka
01	komunikacja	7,73/8,67	gres
02	garaż	37,57	gres
Razem		44,94/46,24	

projektowana skarpa wzmocniona gazonomi

## ZESTAWIENIE POWIERZCHNI

NR.	Nazwa pomieszczenia	pow. (m <sup>2</sup> ) (PU/PC)	posadzka
01	komunikacja	7,73/8,67	gres
02	garaż	37,57	gres
Razem		44,94/46,24	

projektowana skarpa wzmocniona gazonomi

Budynek mieszkalny jednorodzinny		 <b>Jarosław Jasniak</b> BIURO PROJEKTÓW BUDOWLANYCH	
lokalizacja:	dz nr 436	skala:	1:50
nr rys.:	1	mapa:	2020
Rzut piwnic		mgr inż. arch. Magda Nowotnik upr.nr 5471/POKK/2013	
Projektant-arch.:		mgr inż. Jarosław Jasniak PDM/0195/PP/OK/06	
Projektant-konstr.:		mgr inż. Jarosław Jasniak PDM/0195/PP/OK/06	
tel. 600571227		jaroslawjasniak@wp.pl	
77-114 Goskowo 44a			