


Rzut poddasza

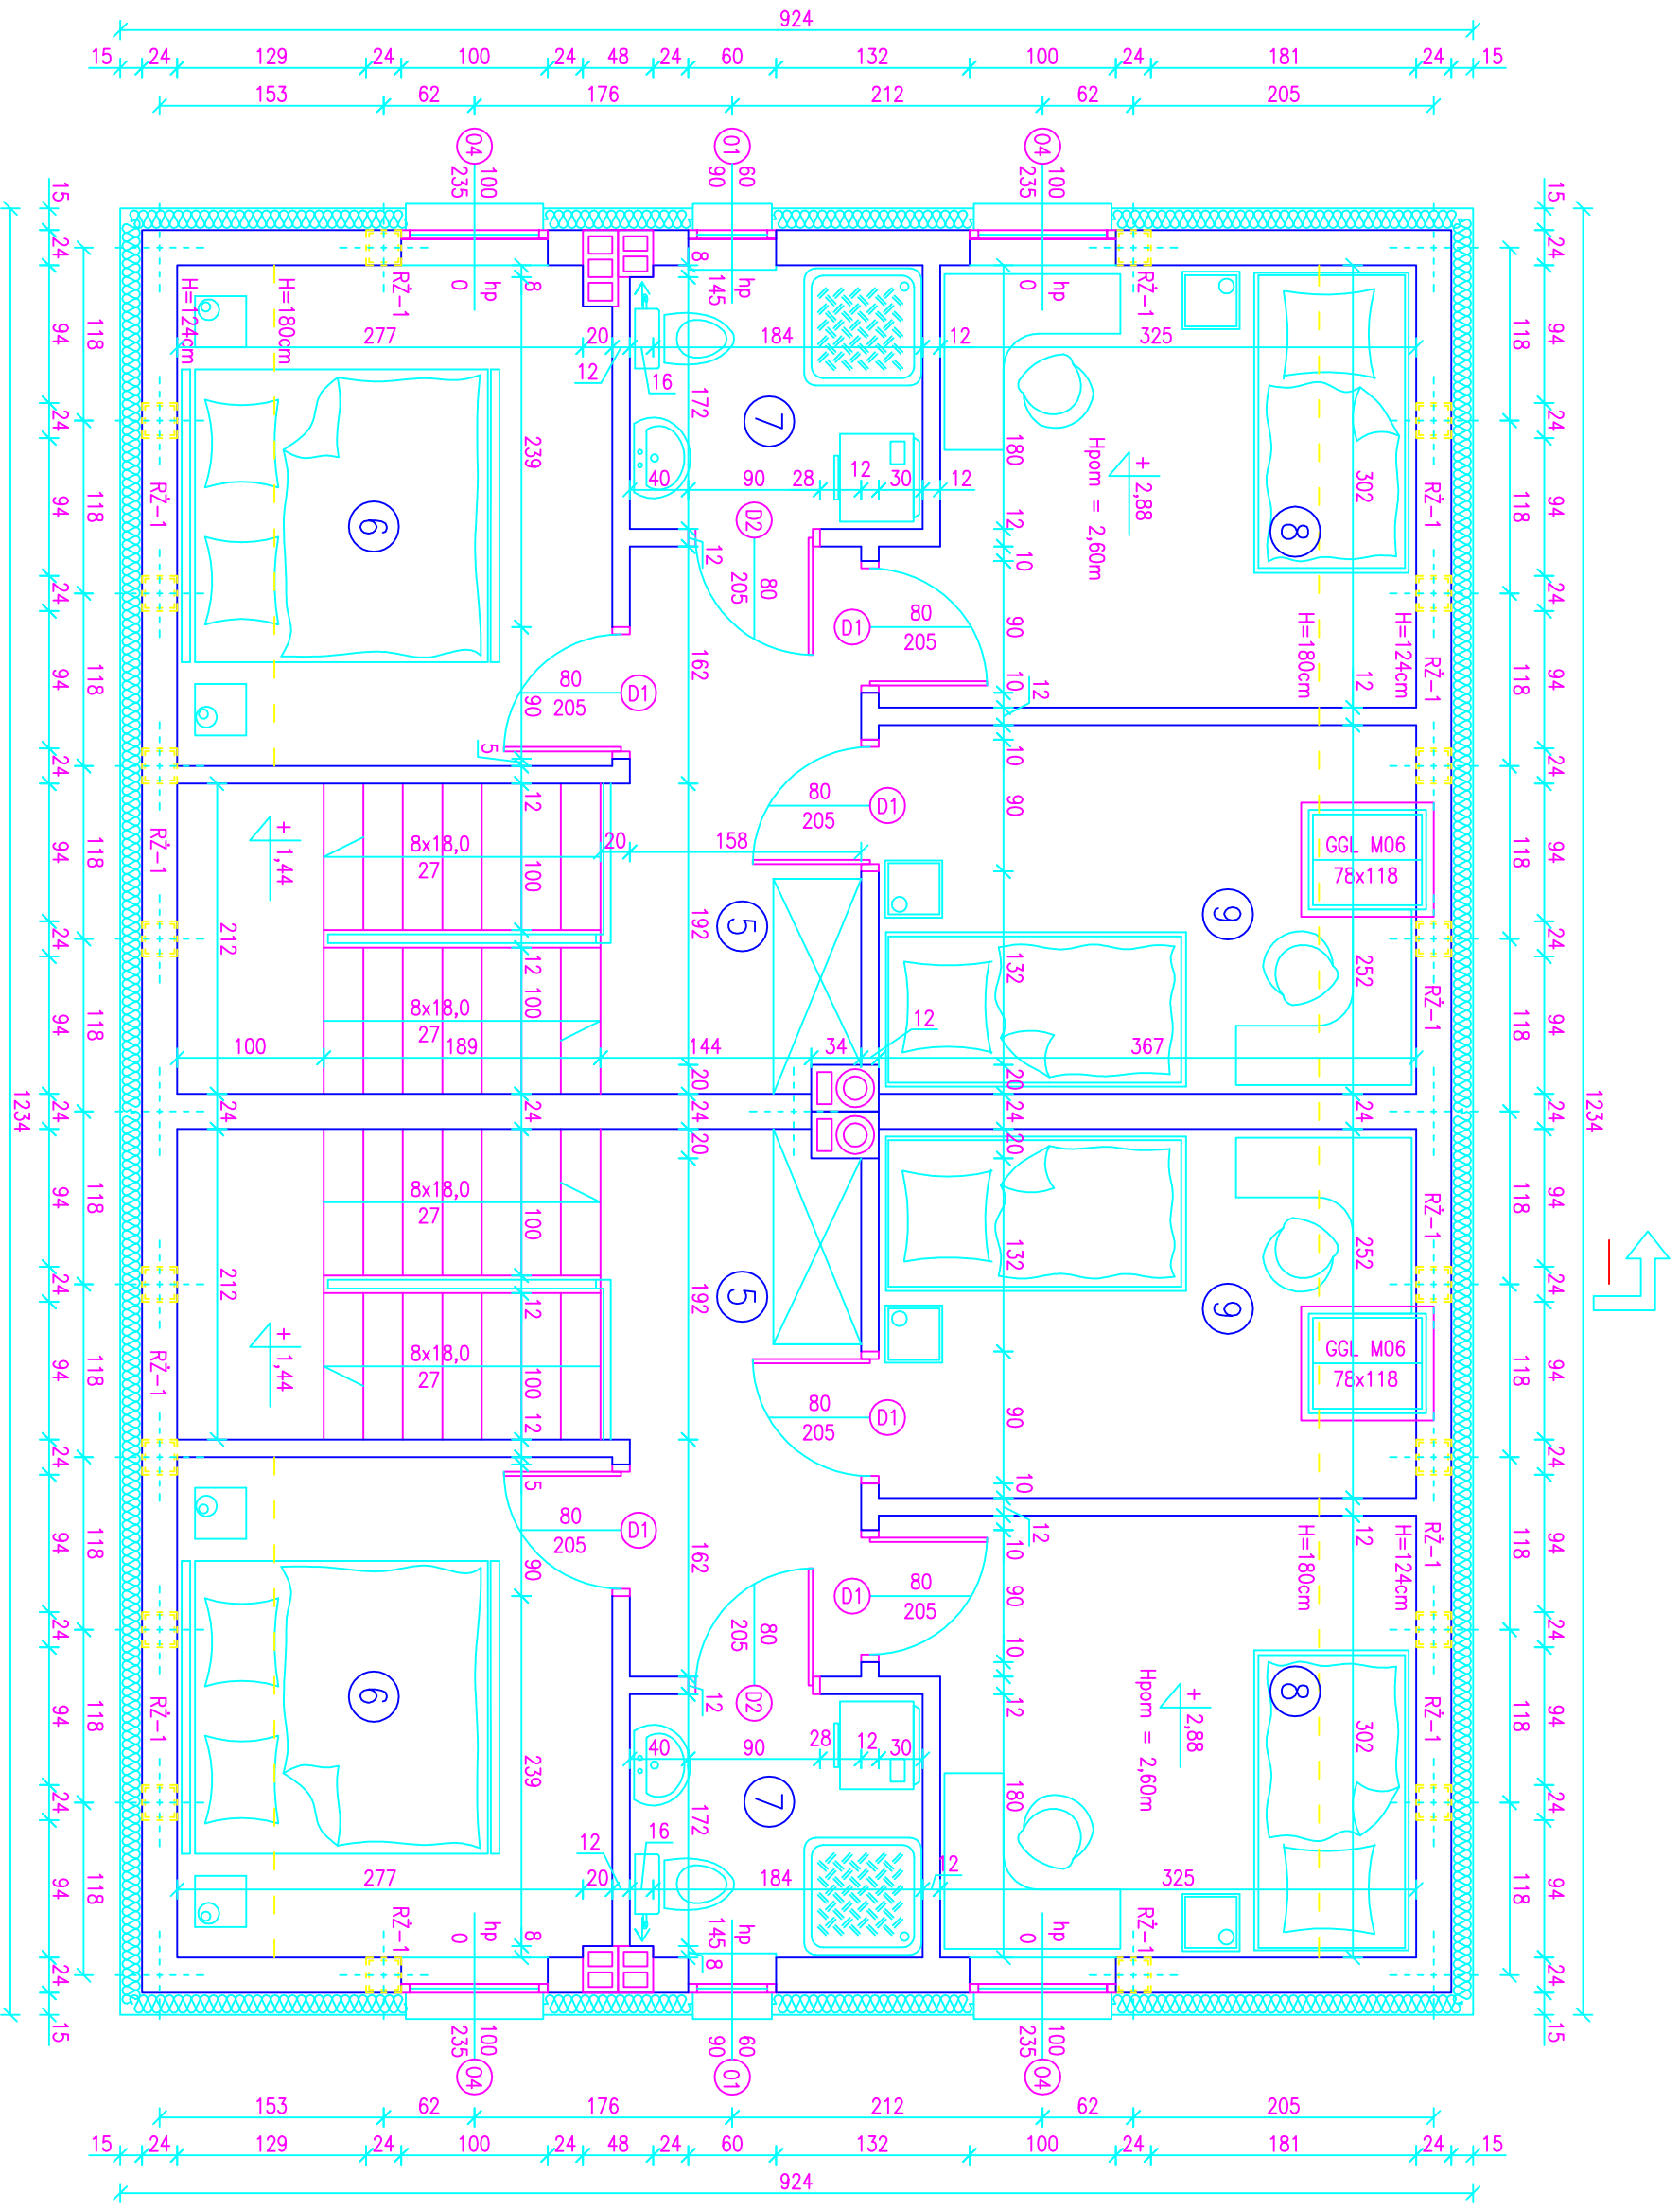

ZESTAWIENIE POWIERZCHNI

NR.	Nazwa pomieszczenia	pow. (m ²) (Pu/Pc)	posadzka
5	komunikacja	9,33	terakota
6	pokój	7,83/10,10	panele podłogowe
7	łazienka	3,59	terakota
8	pokój	8,27/10,28	panele podłogowe
9	pokój	7,56/9,25	panele podłogowe
Razem		36,58/42,55	

ZESTAWIENIE POWIERZCHNI

NR.	Nazwa pomieszczenia	pow. (m ²) (Pu/Pc)	posadzka
5	komunikacja	9,33	terakota
6	pokój	7,83/10,10	panele podłogowe
7	łazienka	3,59	terakota
8	pokój	8,27/10,28	panele podłogowe
9	pokój	7,56/9,25	panele podłogowe
Razem		36,58/42,55	

Budynek mieszkalny jednorodzinny	
lokalizacja:	dz nr 436 obwód Świątkowo
nr rys.:	3 lip 2020
Rzut poddasza	
Projektant-arch.:	mgr inż. arch. Magda Nowotnik upr. nr 5471/POKK/2013
Projektant-konstr.:	mgr inż. Jarosław Jasniak PDM/0195/PP/OK/06
 Jarosław Jasniak BIURO PROJEKTÓW BUDOWLANOVCH 77-114 Gostkowo 44a tel. 600571227 jaroslawjasniak@wp.pl	