


Rzut przyziemia

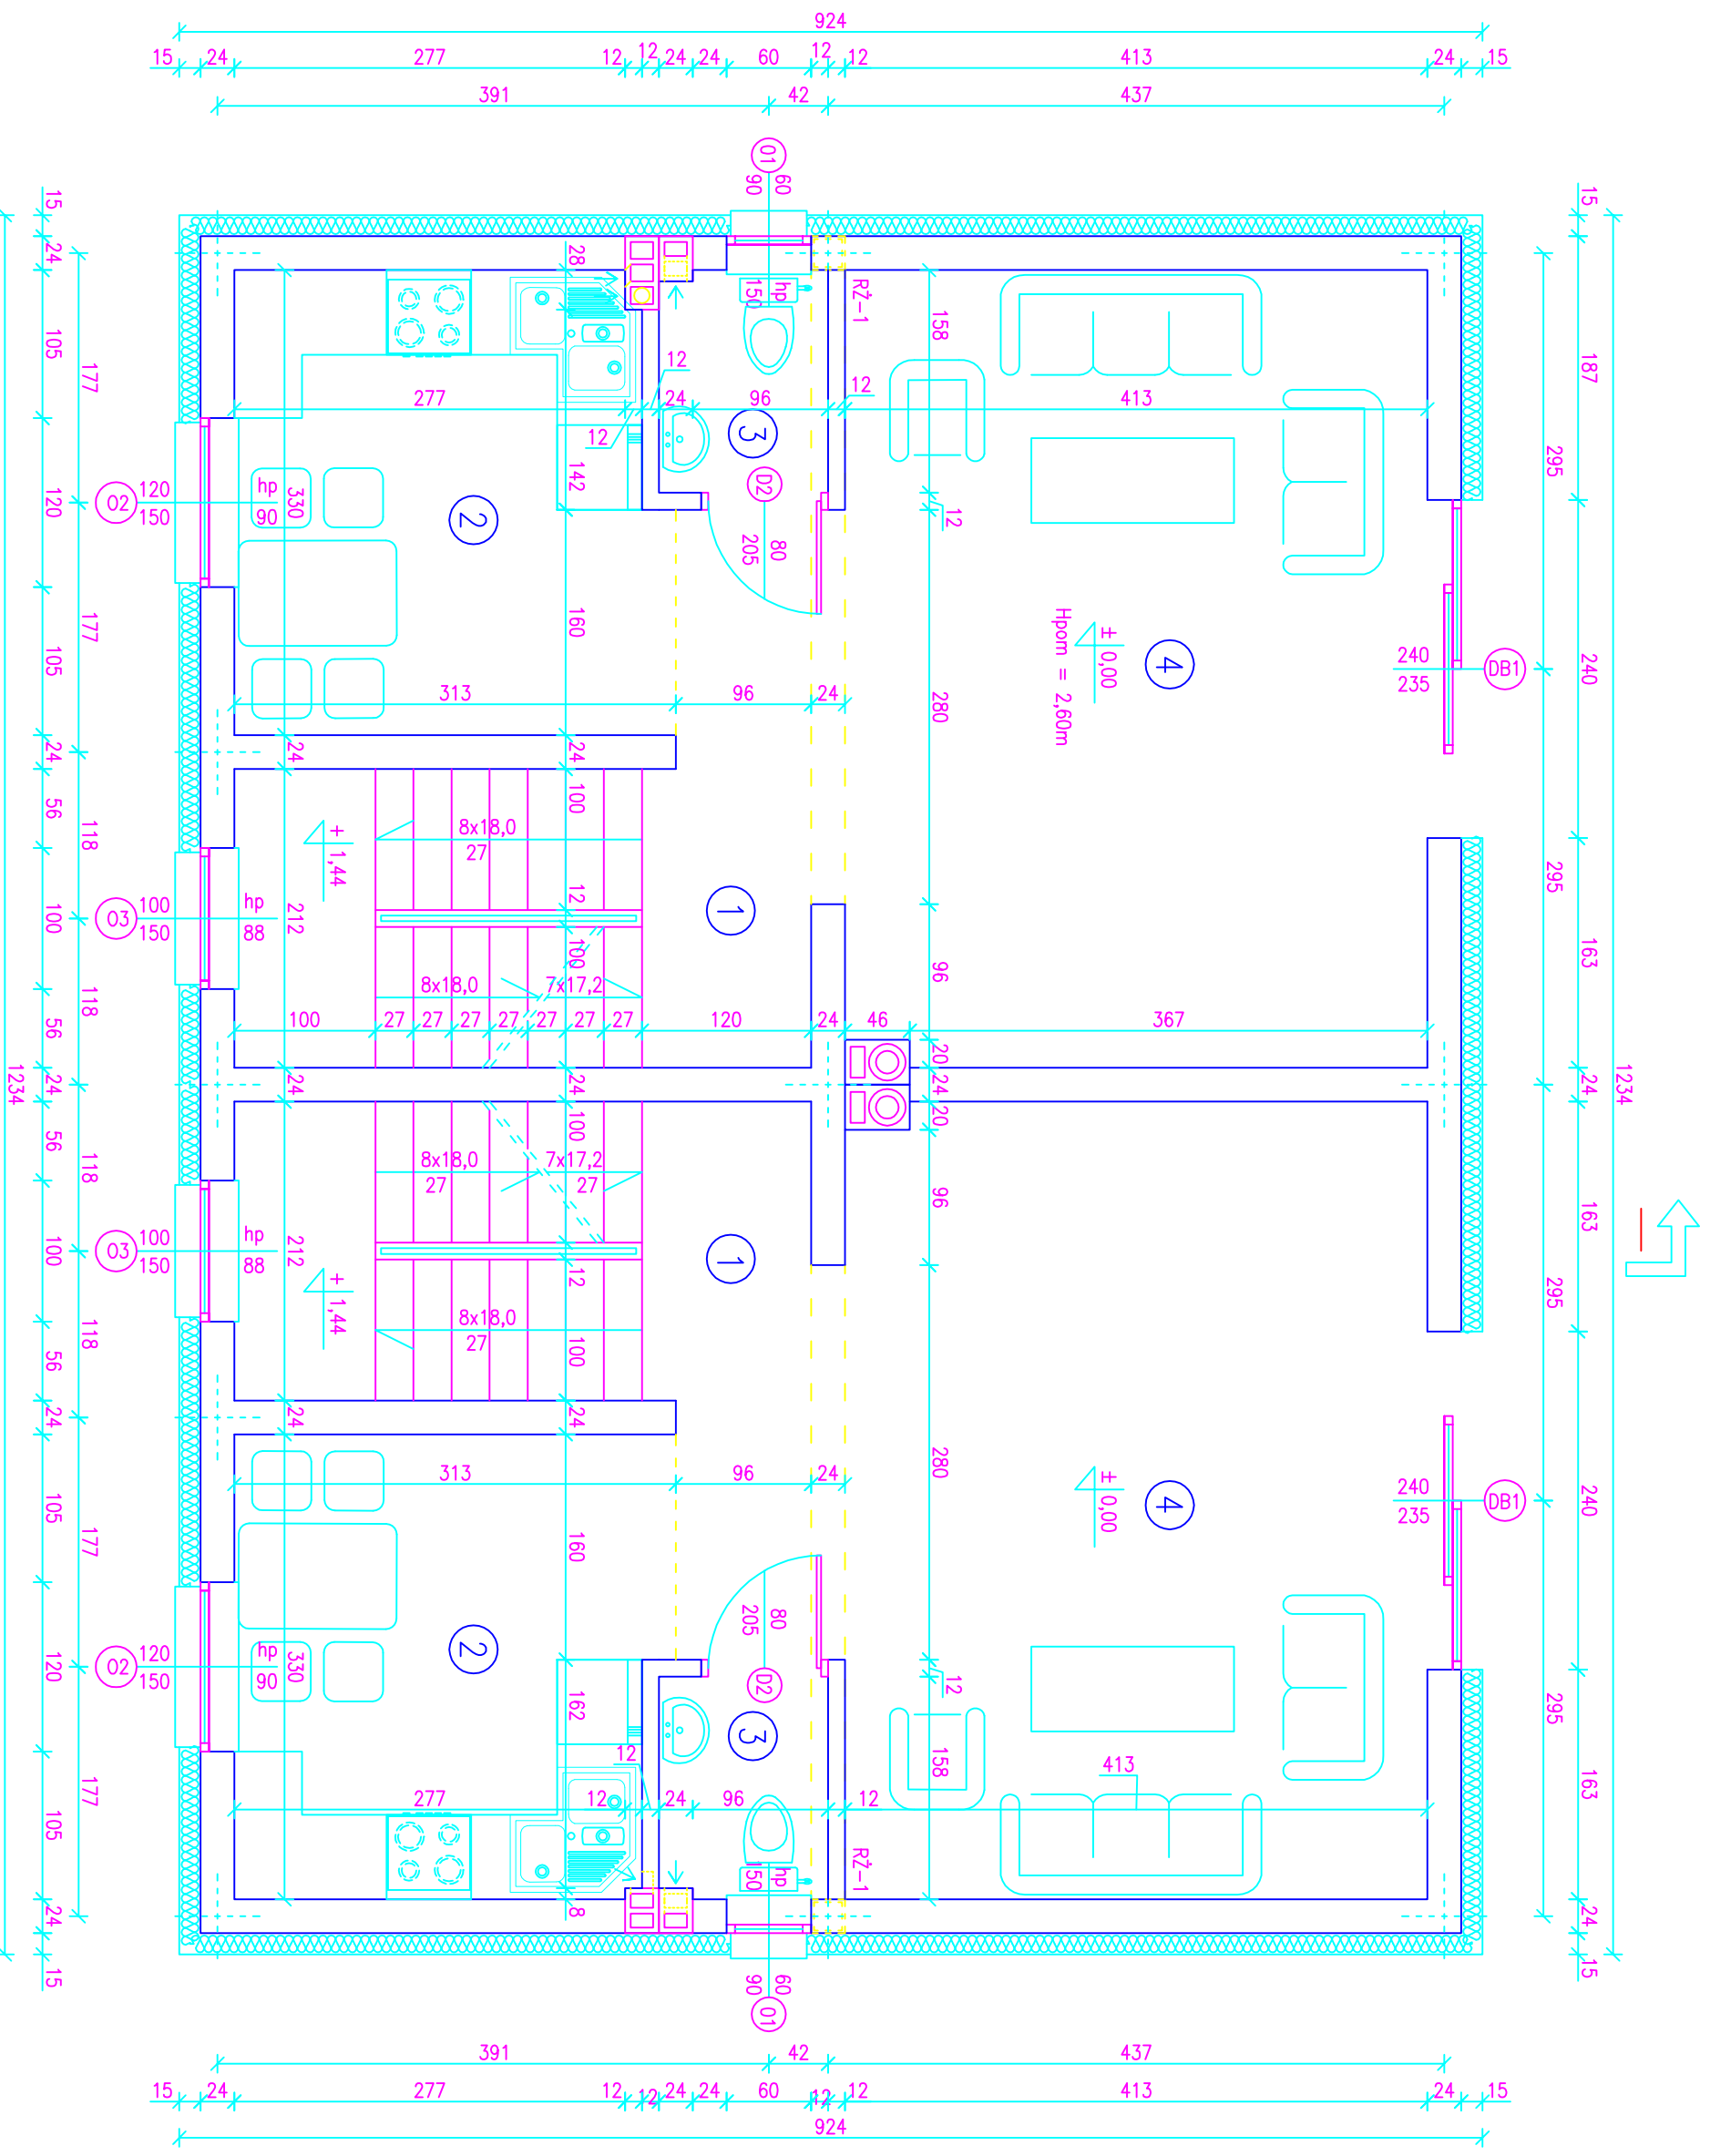

ZESTAWIENIE POWIERZCHNI

NR.	Nazwa pomieszczenia	pow. (m ²)	posadzka
1	komunikacja	10,05	terakota
2	kuchnia z jadalnią	9,89	terakota
3	WC	1,88	terakota
4	pokój dzienny	23,28	panele podłogowe
Razem		45,10	

ZESTAWIENIE POWIERZCHNI

NR.	Nazwa pomieszczenia	pow. (m ²)	posadzka
1	komunikacja	10,05	terakota
2	kuchnia z jadalnią	9,89	terakota
3	WC	1,88	terakota
4	pokój dzienny	23,28	panele podłogowe
Razem		45,10	

Budynek mieszkalny jednorodzinny

lokalizacja: dz nr 436 obręb Świątkowo

nr rys. 2 skala: 1:50

Rzut przyziemia

Projektant-arch.: mgr inż. arch. Magda Nowotnik upr. nr 5471/POOKK/2013

Projektant-konstr.: mgr inż. Jarosław Jasniak PDM/0195/PP/OK/06

Jarosław Jasniak
BIURO PROJEKTÓW BUDOWLANYCH
77-114 Gostkowo 44a
tel. 600571227 jaroslawjasniak@wp.pl